


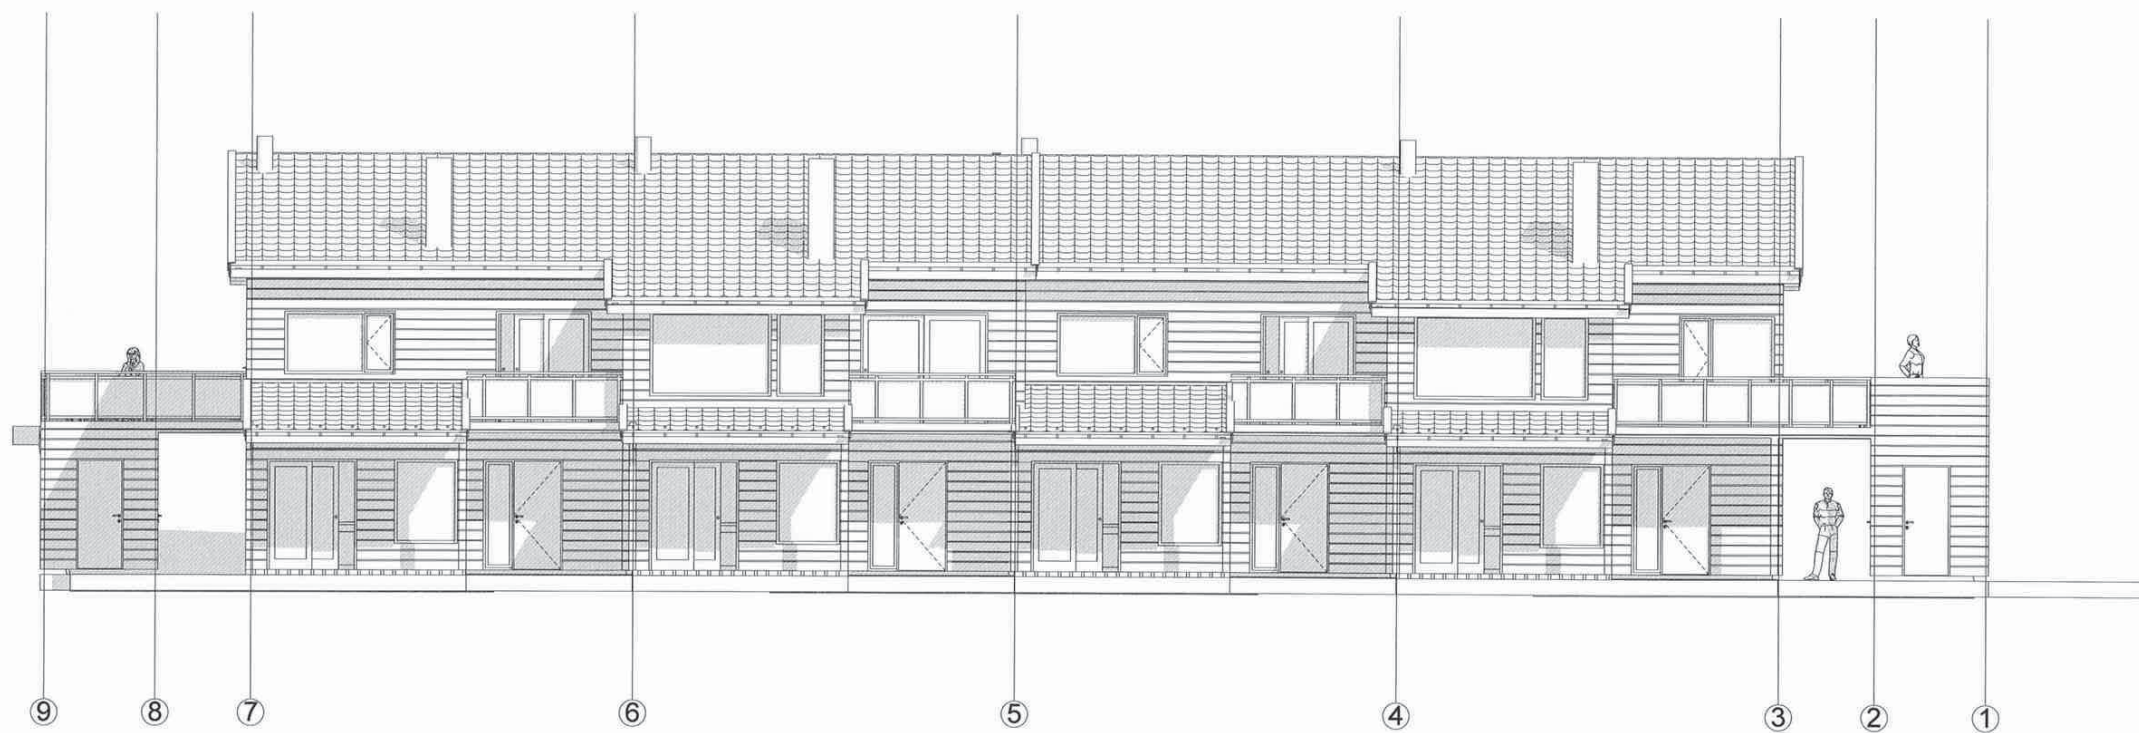

HORNINDAL EIGEDOMSUTVIKLING AS
OSPEGJERDET

HUS 11-12-13-14-15-16
FASADE MOT VEST
1:100 / A3

05.04.13
W&B arkitekter AS




HORNINDAL EIGEDOMSUTVIKLING AS
OSPEGJERDET

HUS 11-12-13-14-15-16
FASADE MOT ØST
1:100 / A3

05.04.13
W&B arkitekter AS



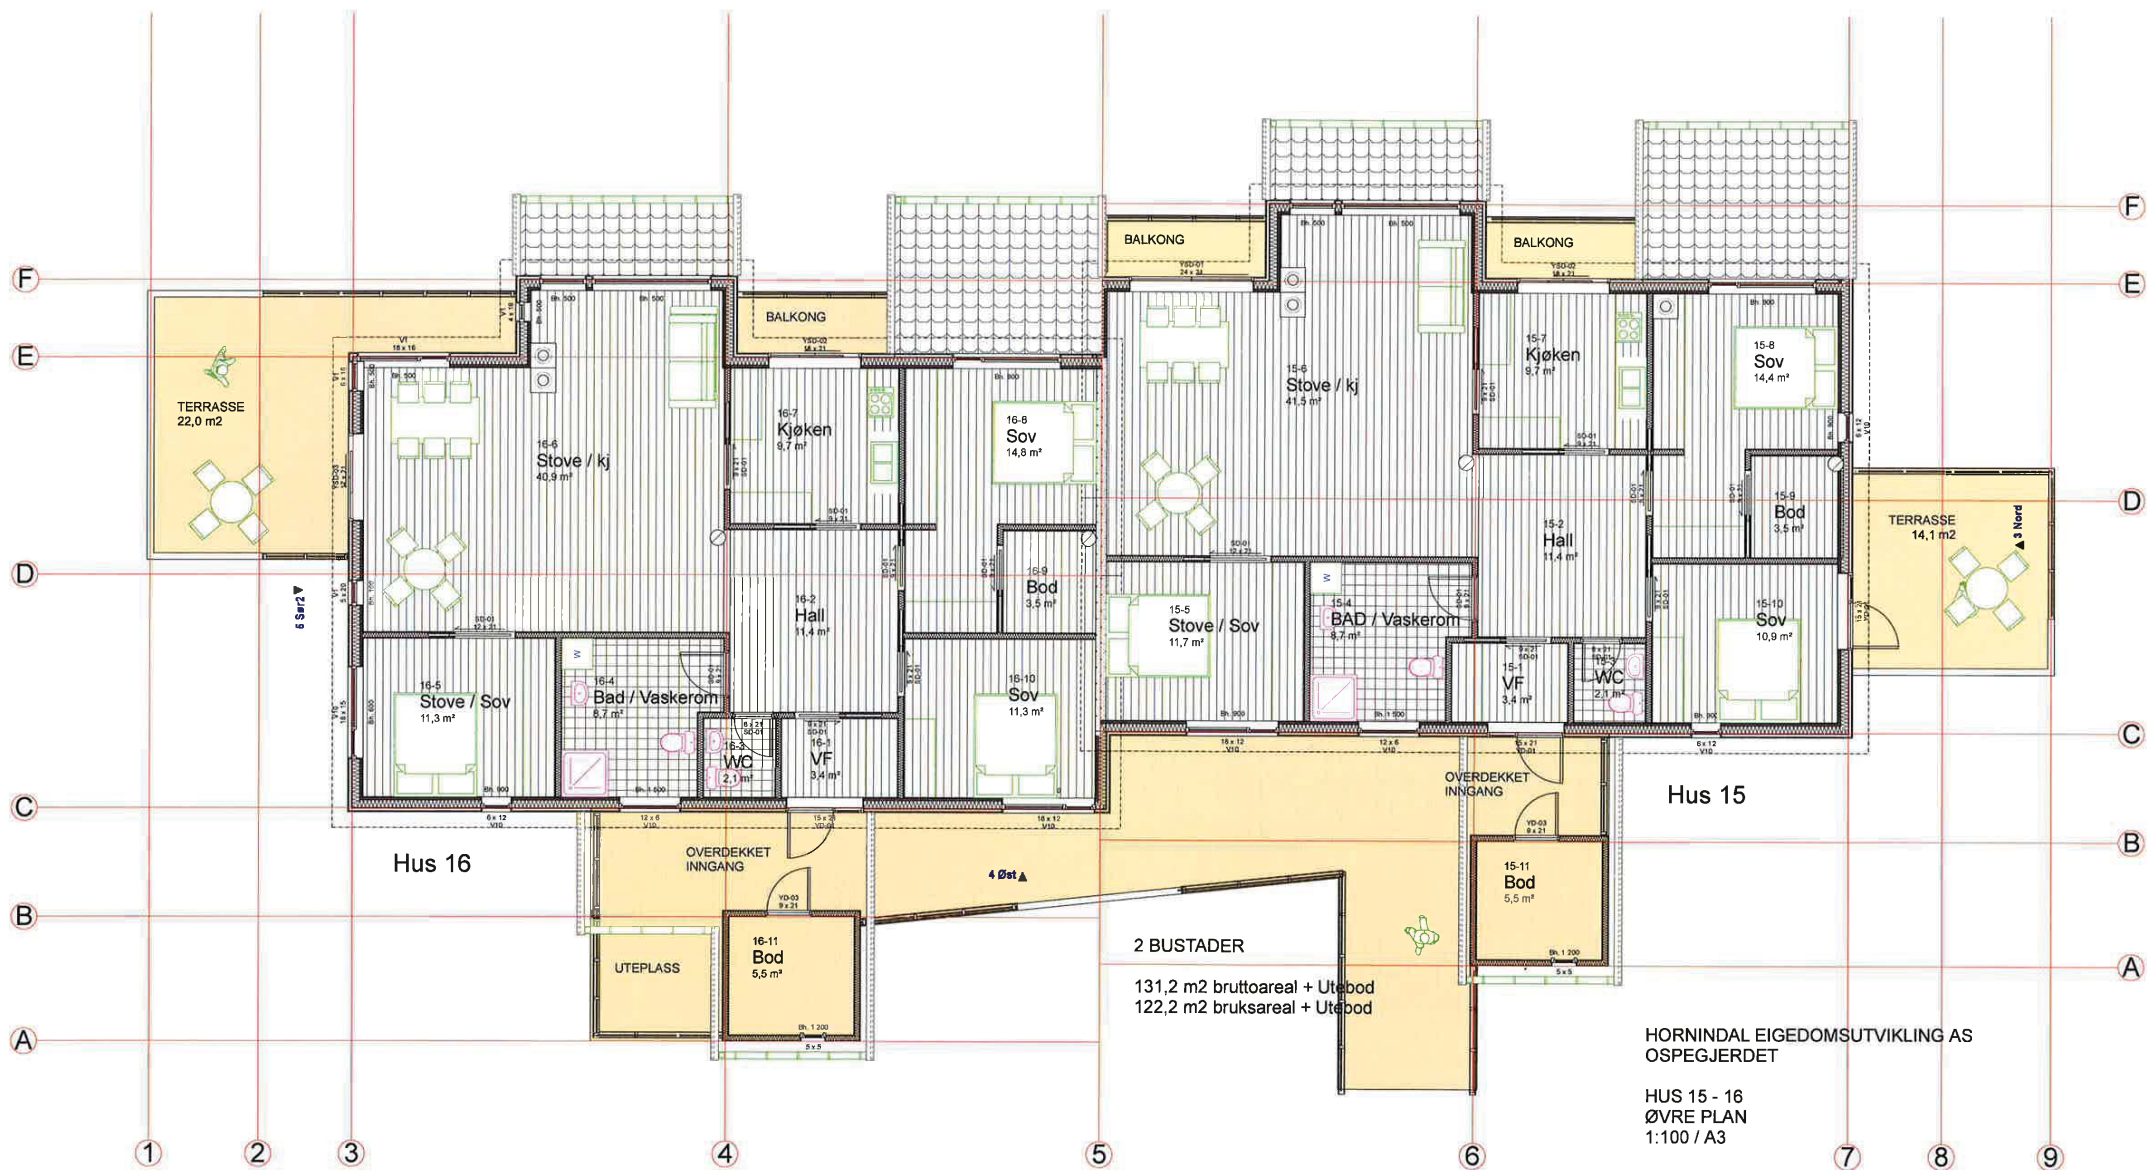

HORNINDAL EIGEDOMSUTVIKLING AS
OSPEGJERDET

HUS 15 - 16
ØVRE PLAN
1:100 / A3

05.04.13
W&B arkitekter AS

