



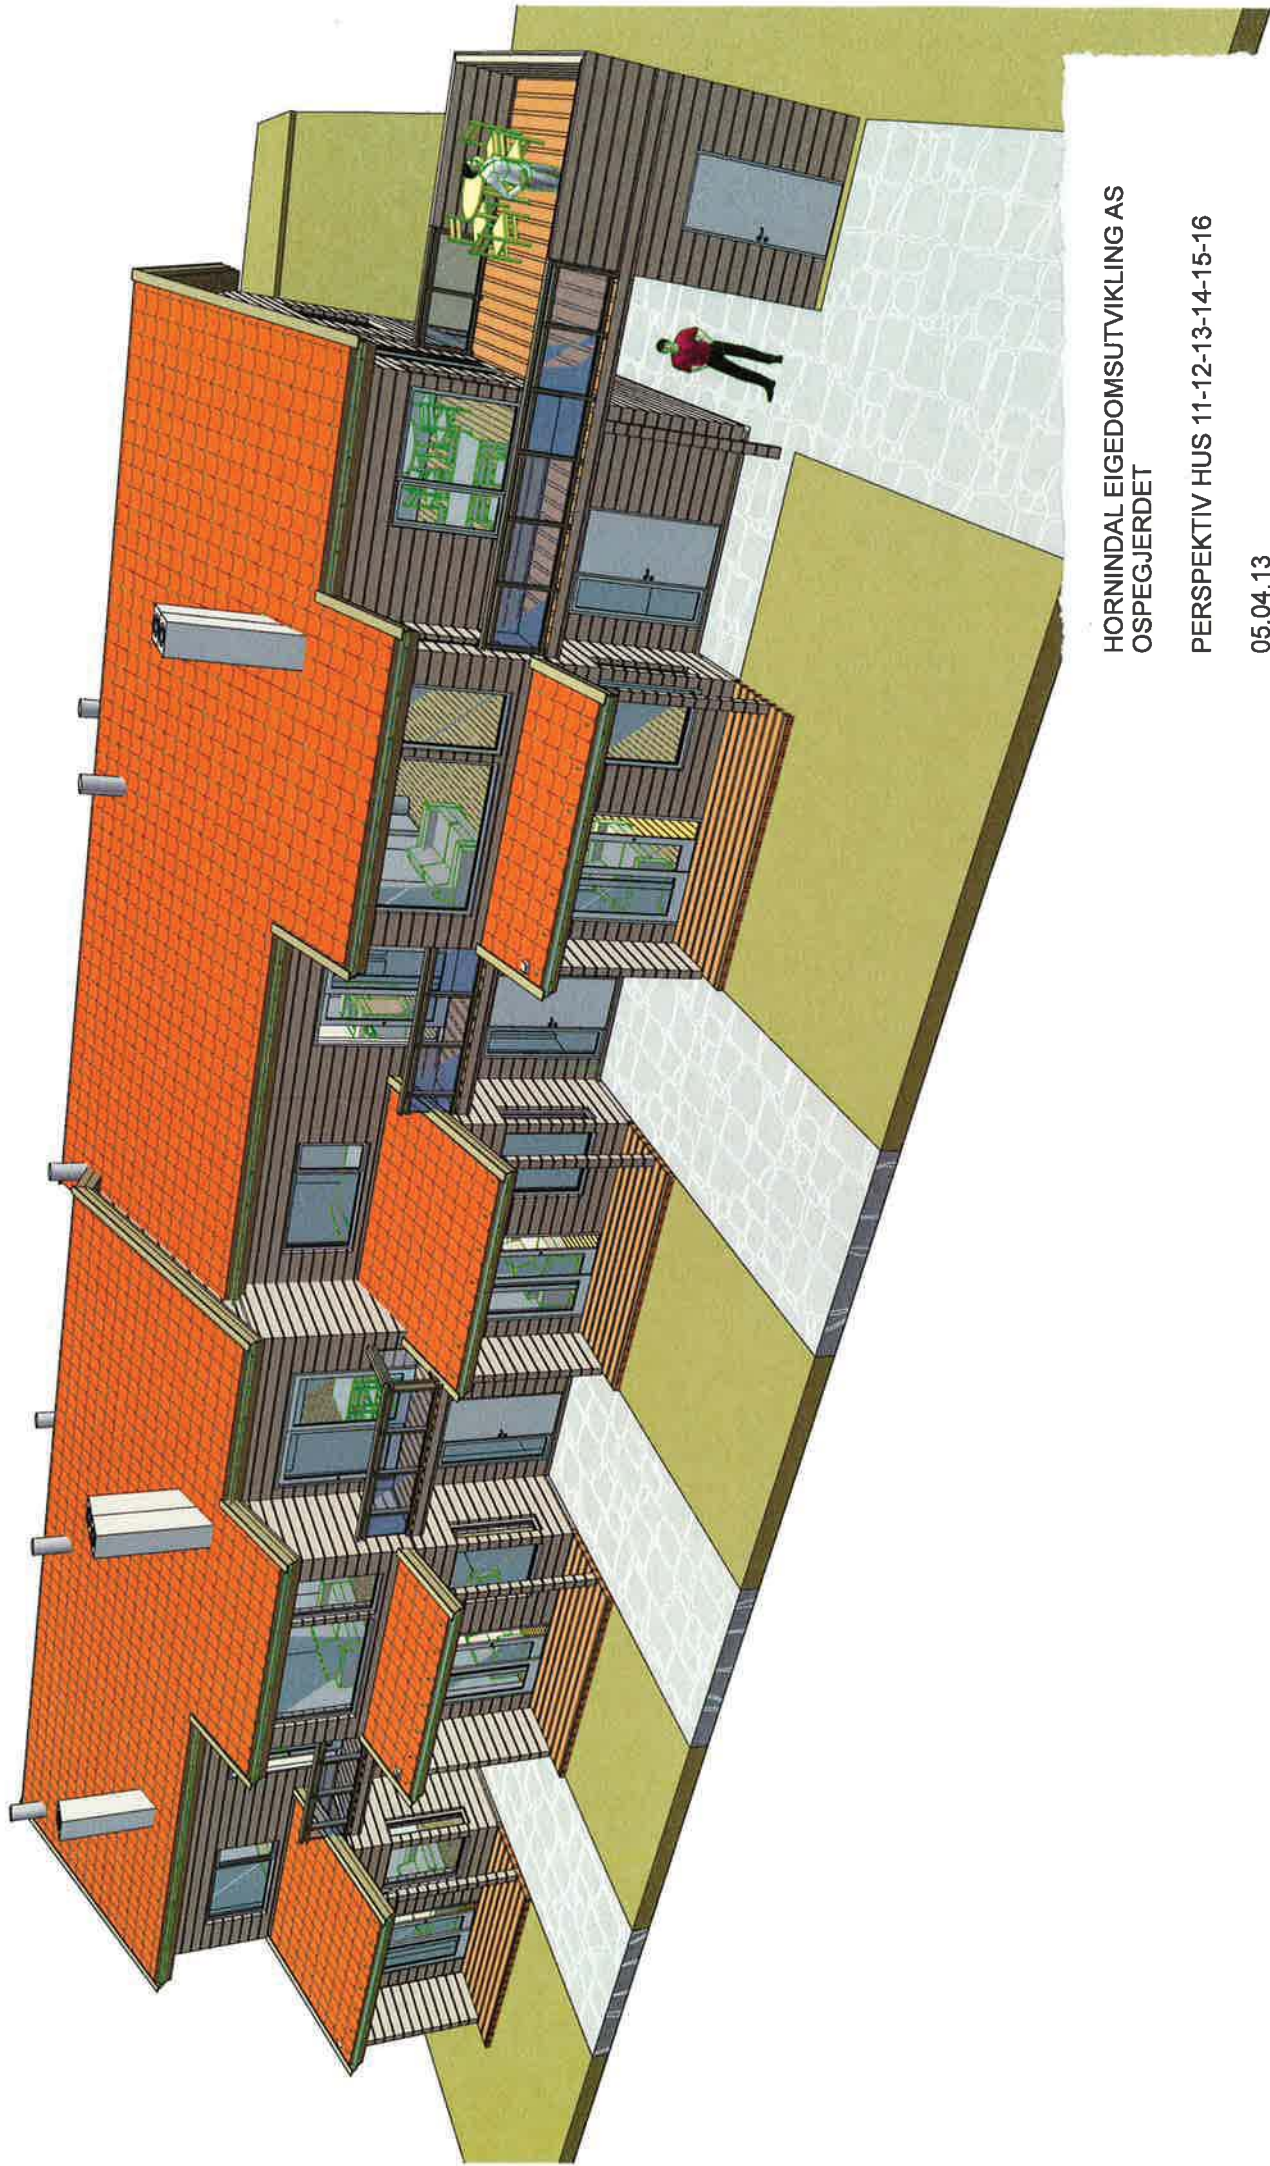

HORNINDAL EIGEDOMSUTVIKLING AS
OSPEGJERDET

PERSPEKTIV HUS 11-12-13-14-15-16

05.04.13
W&B arkitekt AS

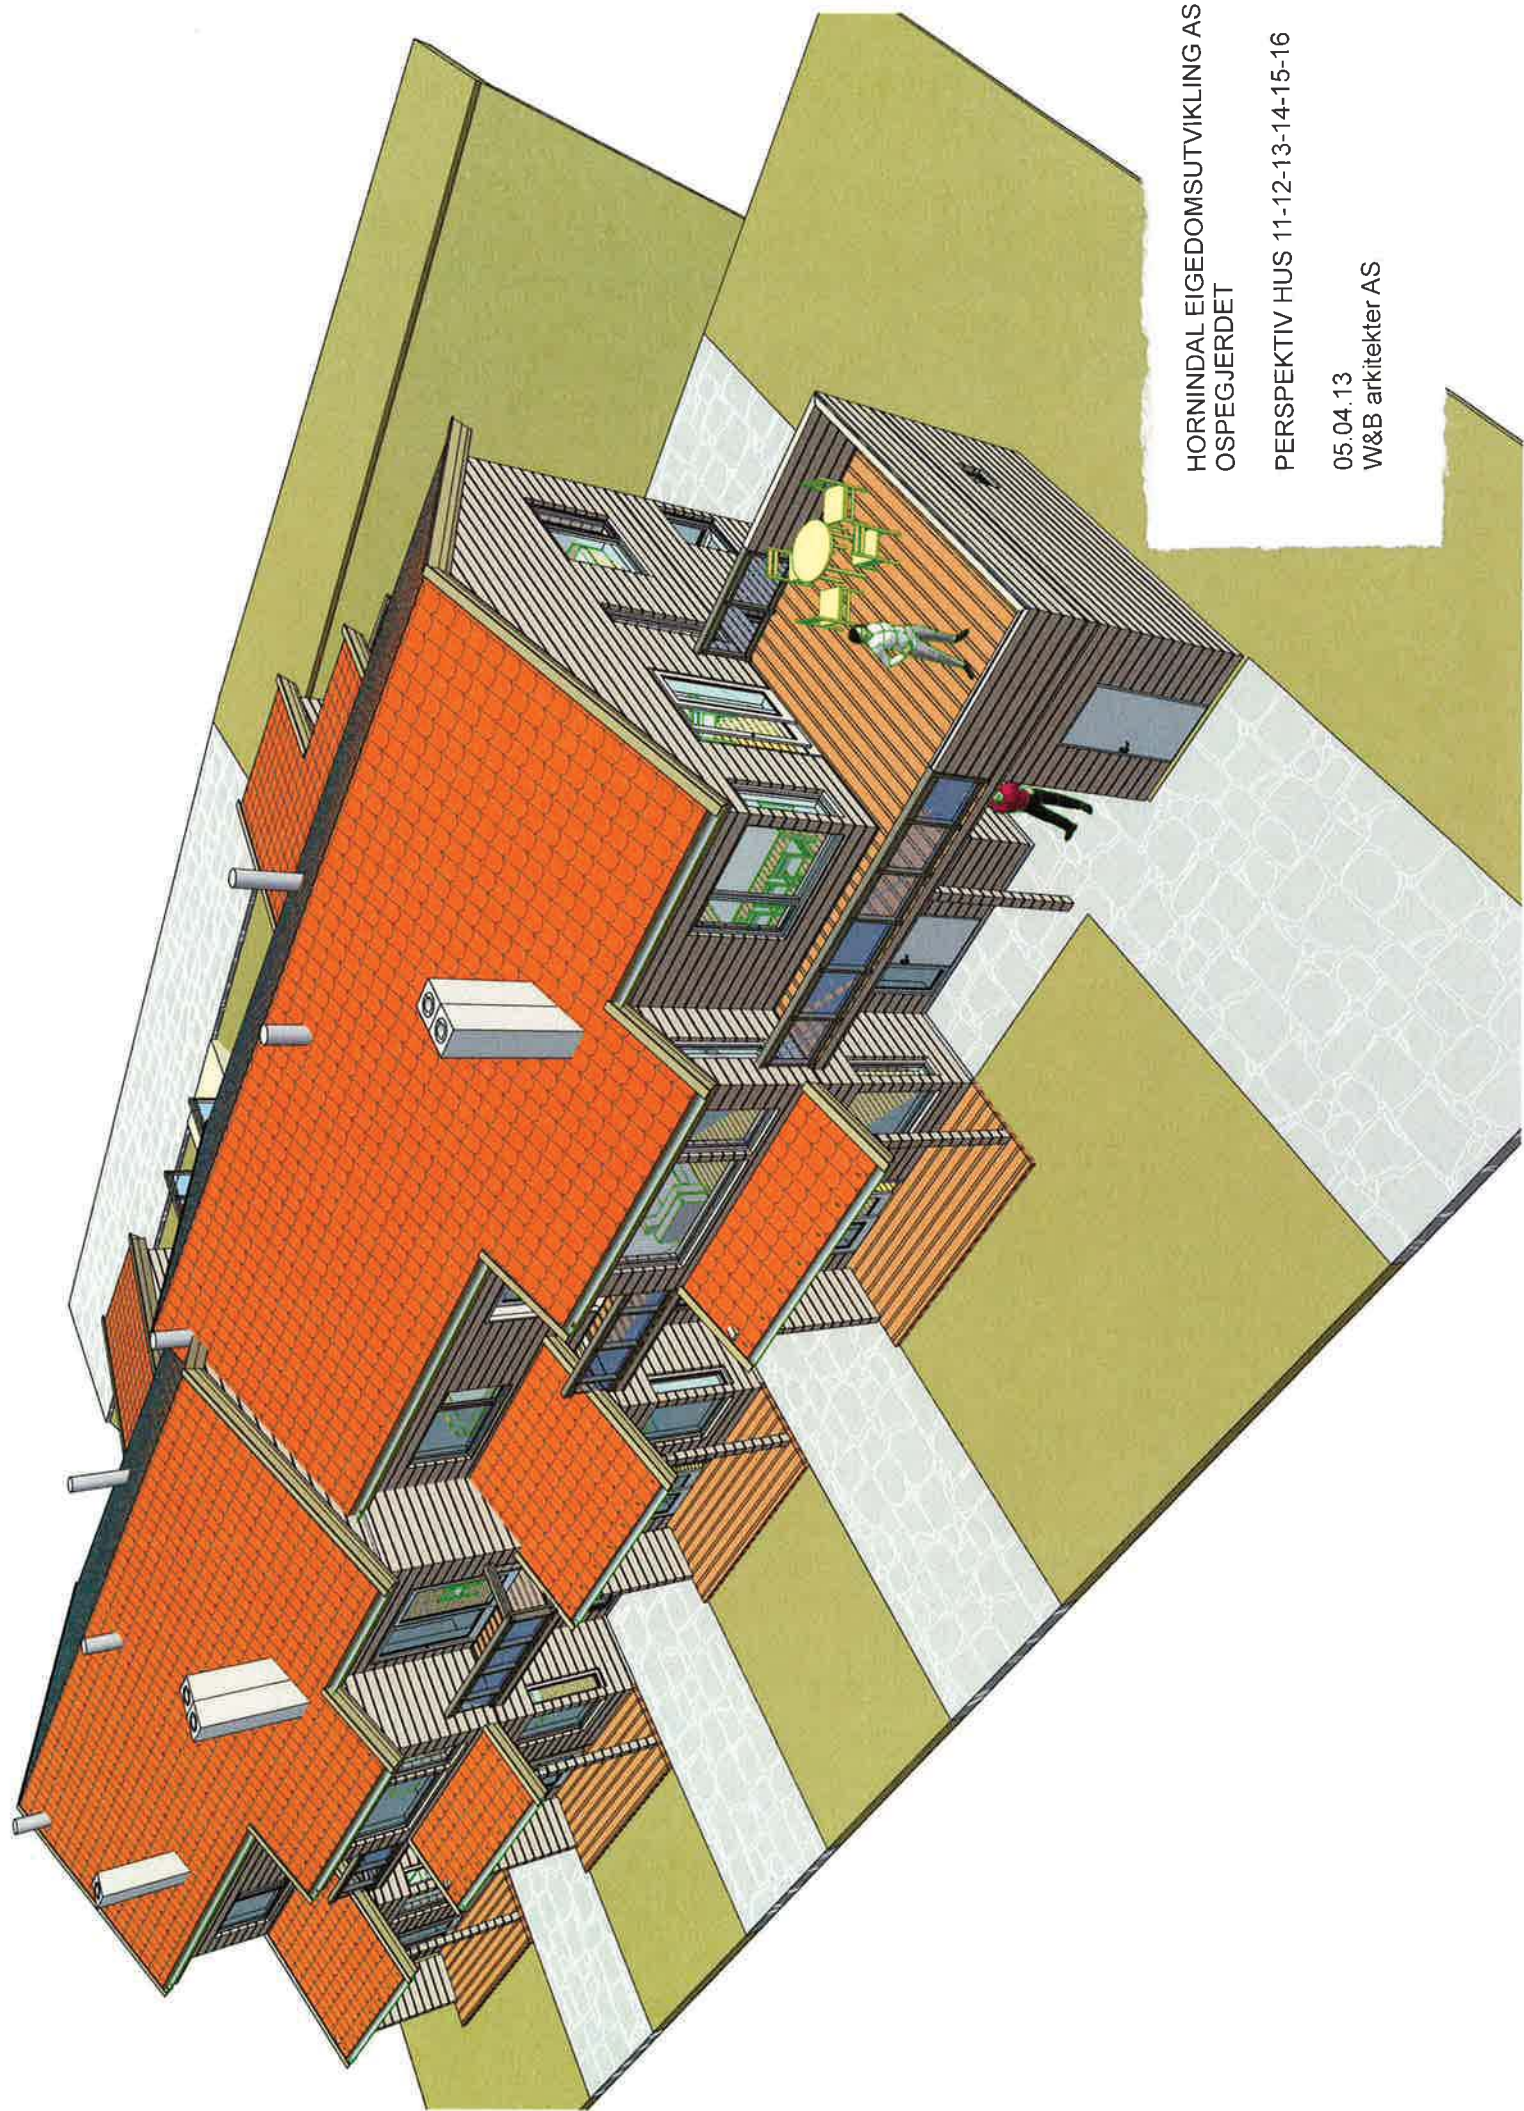

HORNINDAL EIGEDOMSUTVIKLING AS
OSPEGJERDET

PERSPEKTIV HUS 11-12-13-14-15-16

05.04.13
W&B arkitekter AS



HORNINDAL EIGEDOMSUTVIKLING AS
OSPEGJERDET

PERSPEKTIV HUS 11-12-13-14-15-16


05.04.13
W&B arkitekter AS



HORNINDAL EIGEDOMSUTVIKLING AS
OSPEGJERDET

PERSPEKTIV HUS 11-12-13-14-15-16


05.04.13
W&B arkitekter AS

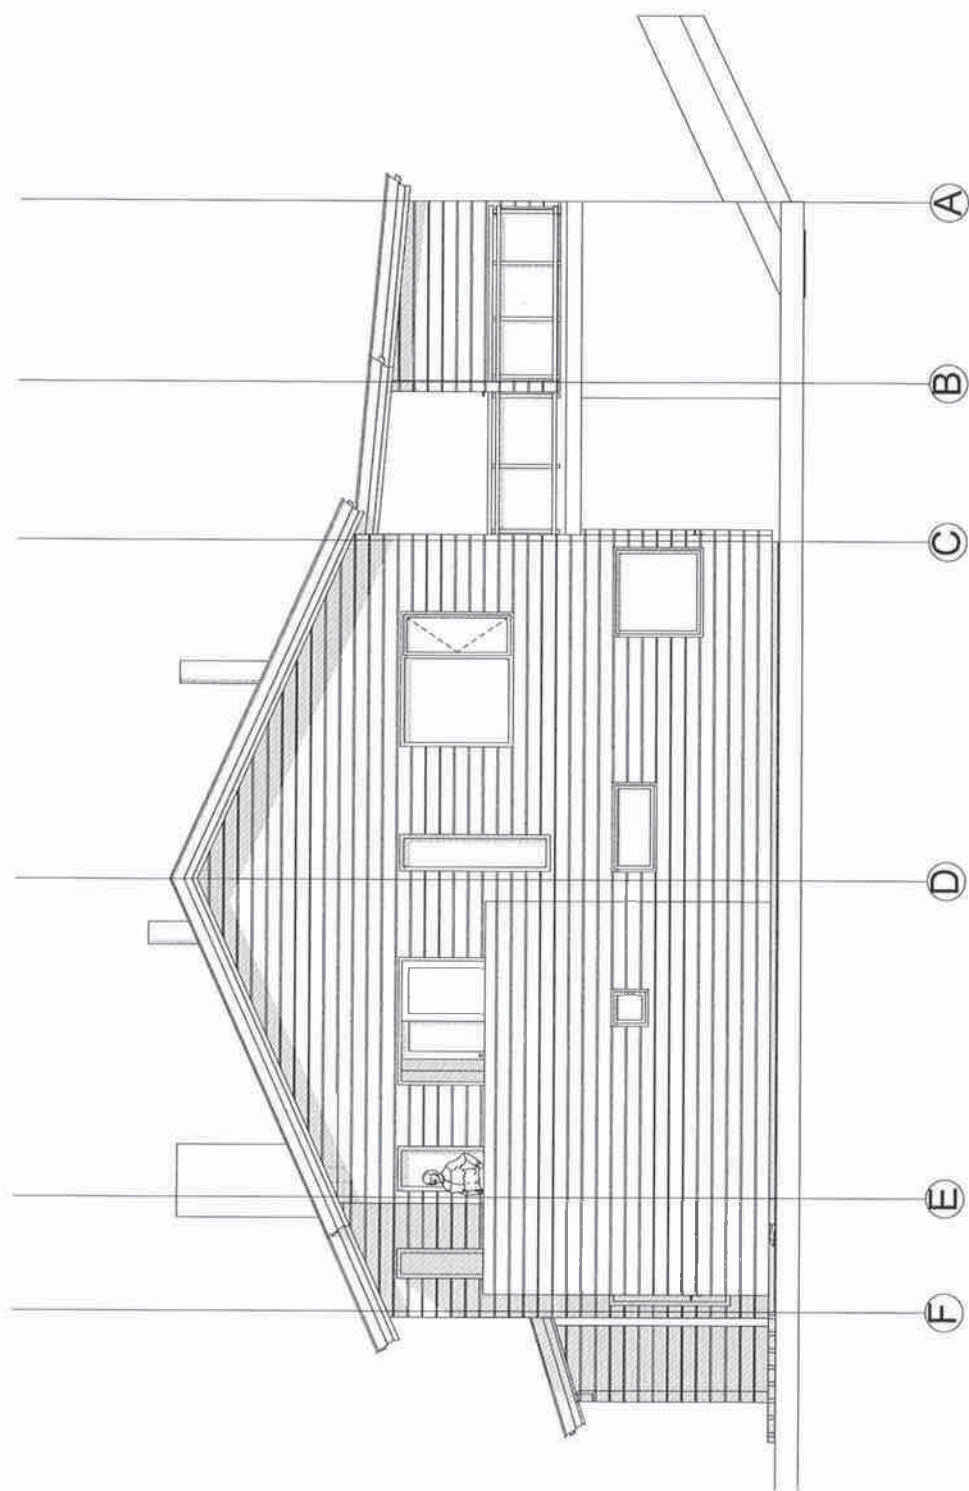

HORNINDAL EIGEDOMSUTVIKLING AS
OSPEGJERDET

HUS 11-12-13-14-15-16
FASADE MOT SØR 1
1:100 / A4


05.04.13
W&B arkitekter AS

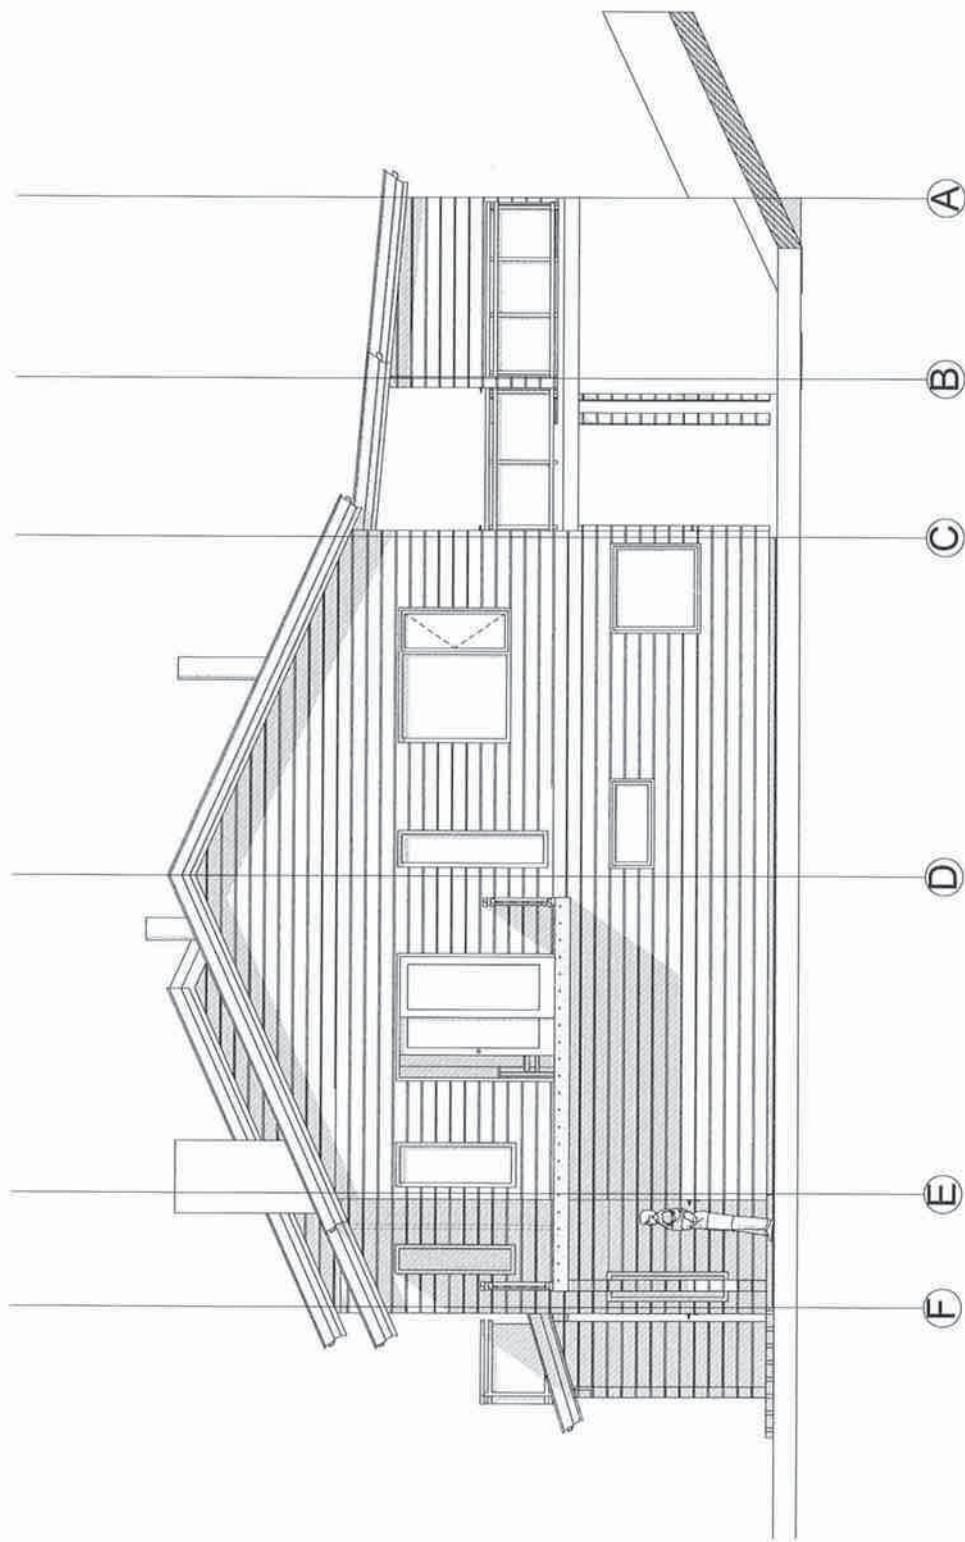

HORNINDAL EIGEDOMSUTVIKLING AS
OSPEGJERDET

HUS 11-12-13-14-15-16
FASADE MOT SØR 2
1:100 / A4

05.04.13
W&B arkitekter AS

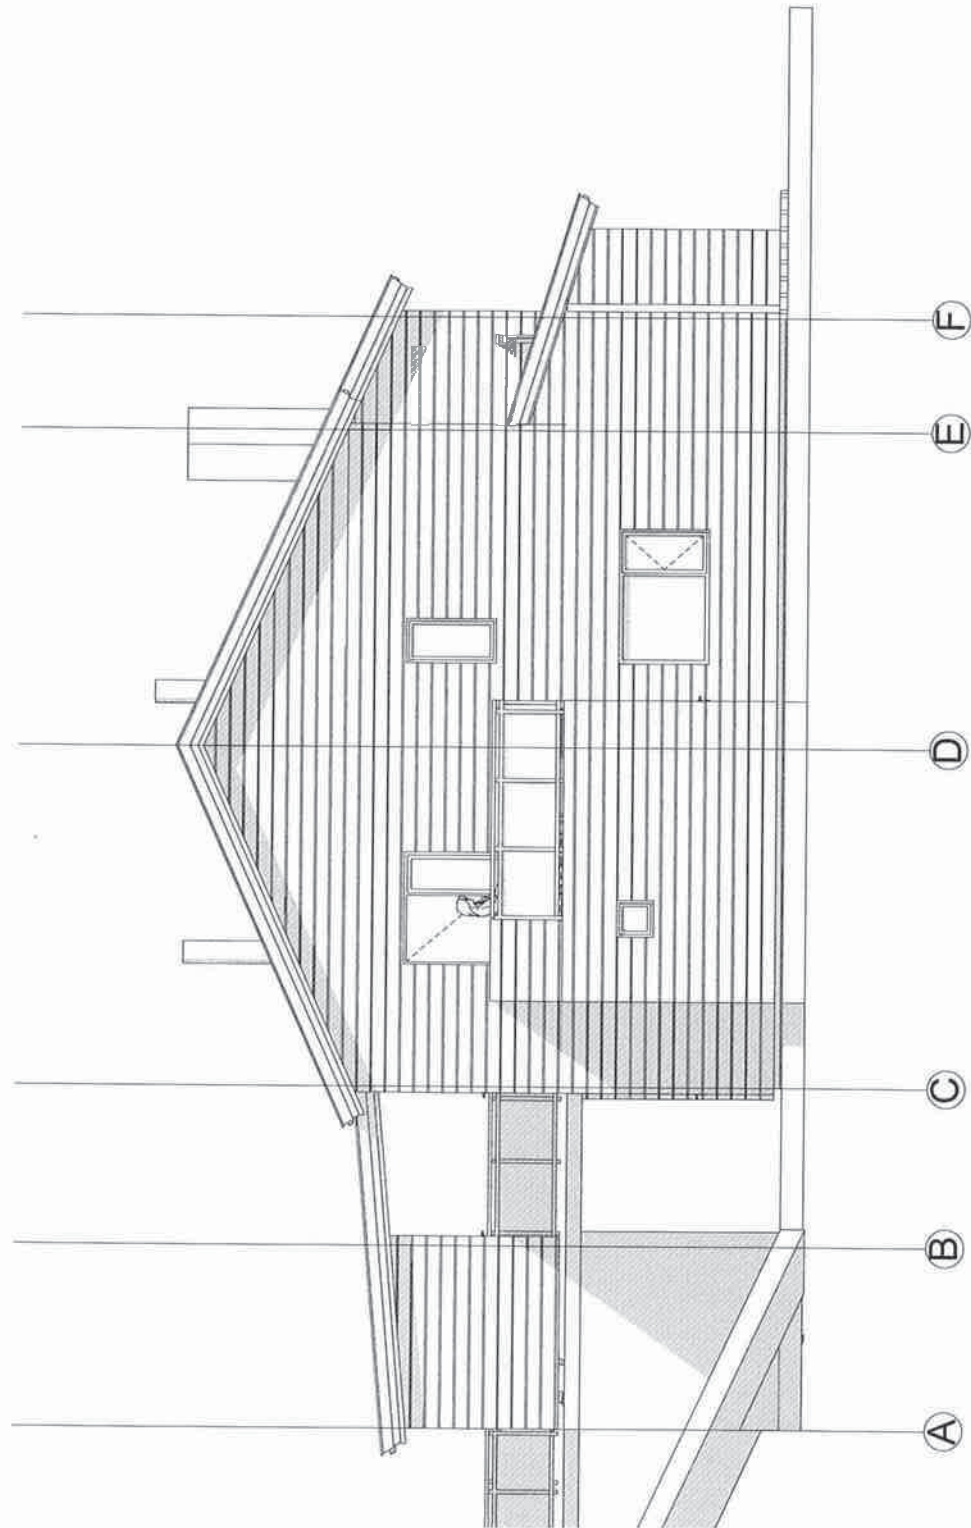

HORNINDAL EIGEDOMSUTVIKLING AS
OSPEGJERDET

HUS 11-12-13-14-15-16
FASADE MOT NORD
1:100 / A4

05.04.13
W&B arkitekter AS