


in	dato	rev	sign	ktr
----	------	-----	------	-----



Boks 110
Geilovegen 52
3581 Geilo
Tlf. 32 09 10 77

☐ RIV :

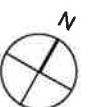

Målestokk:
1:100

W & B arkitekter	Tegningsnr.: A20-1	Index
------------------	------------------------------	-------

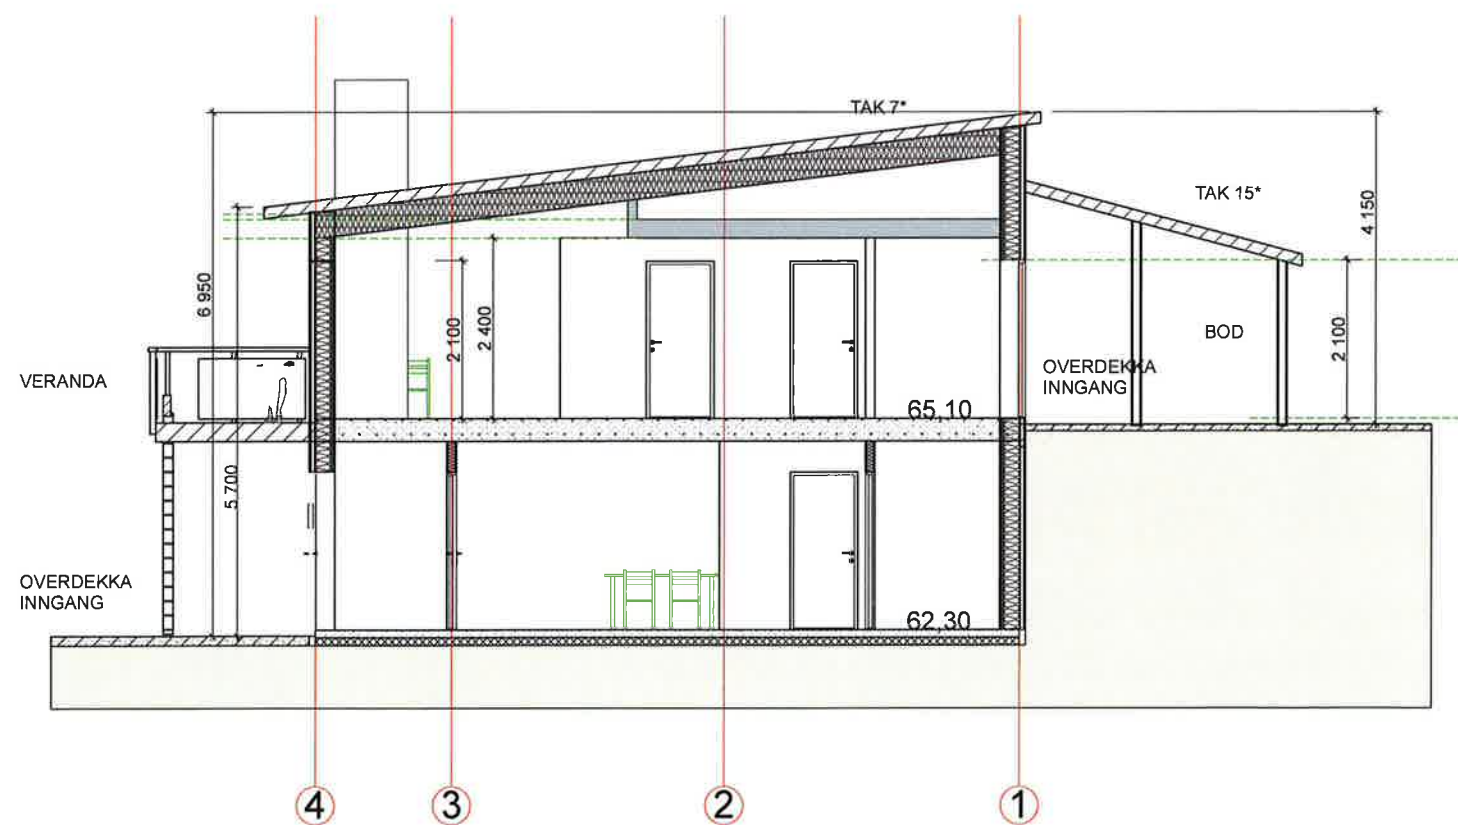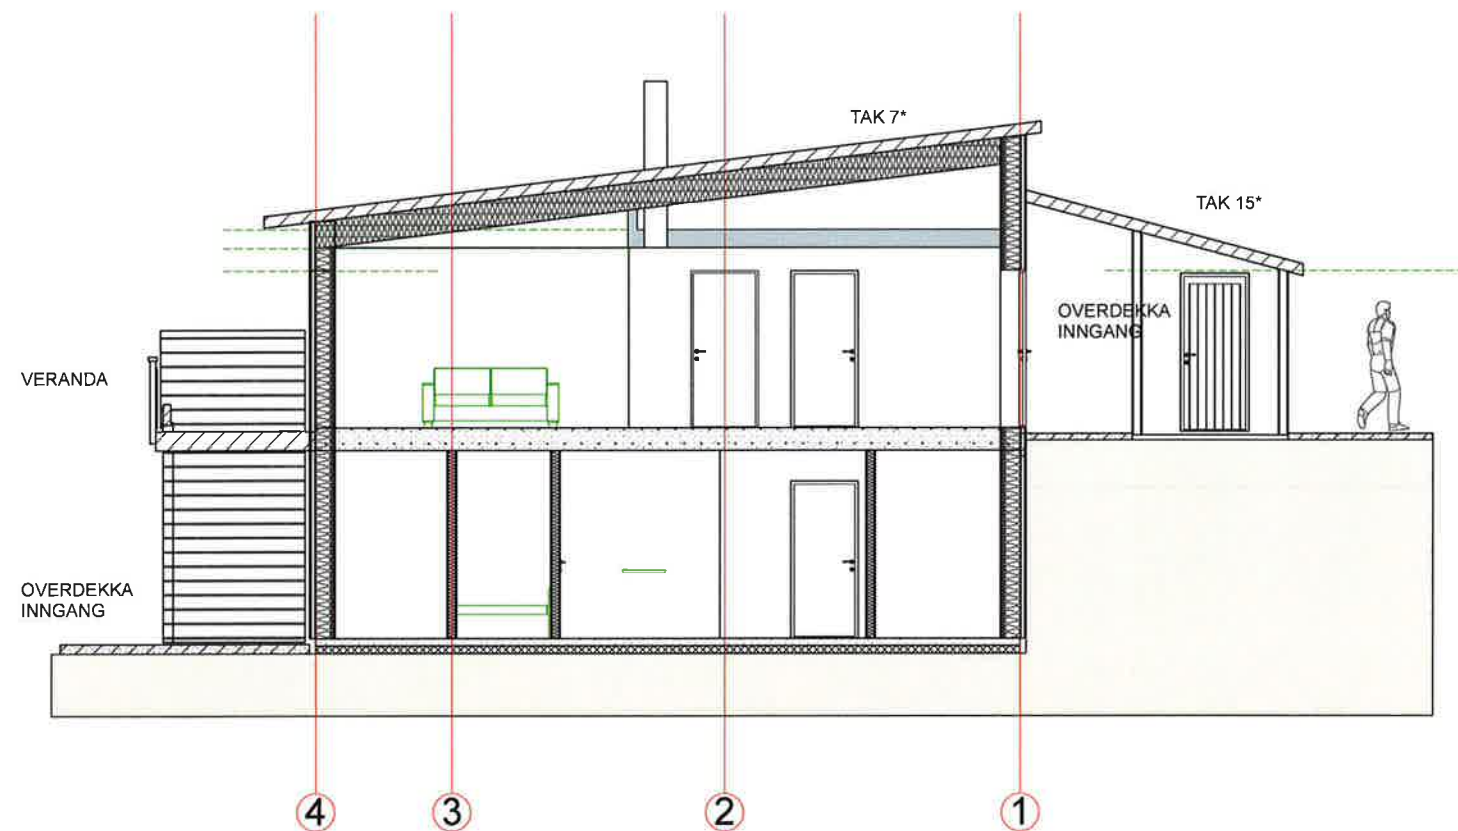

SNITT A

SNITT B

[illegible]

Prosjekteringsgruppen:

● **ARK :** W & B arkitekter AS

Boks 110
Geilovegen 52
3581 Gello
Tlf. 32 09 10 77

RIB :

☐ RIE :

☐ RIV :

Orienteringsfigur:



Fase:

Søknad om dispensasjon

Prosjektnr.:
14-695

Dato:
04.03.14

Målestokk:	1:100	A3
------------	-------	----

Tegnet:
dls

Kontroll:

HORNINDAL KOMMUNE Gnr. 206 Bnr. 6
VERSLAVEGEN

Snitt A og B


Tegningsnr.:	Index
--------------	-------



in	dato	rev	sign	ktr
----	------	-----	------	-----

Boks 110
Geilovegen 52
3581 Geilo
Tlf. 32 09 10 77

☐ RIV :




Målestokk: 1:100	A3
---------------------	----

W & B arkitekt	Tegningsnr.: A40-2	Index
----------------	------------------------------	-------